



Proprietà : EDILASTRA SNC di Piazza ing. Pietro & C.

Impresa di costruzioni : SI.LE. srl

residenze "S.REMIGIO"

EDIFICIO A
ALLOGGIO A01
PIANO TERRA

scala 1:100 08.02.2012

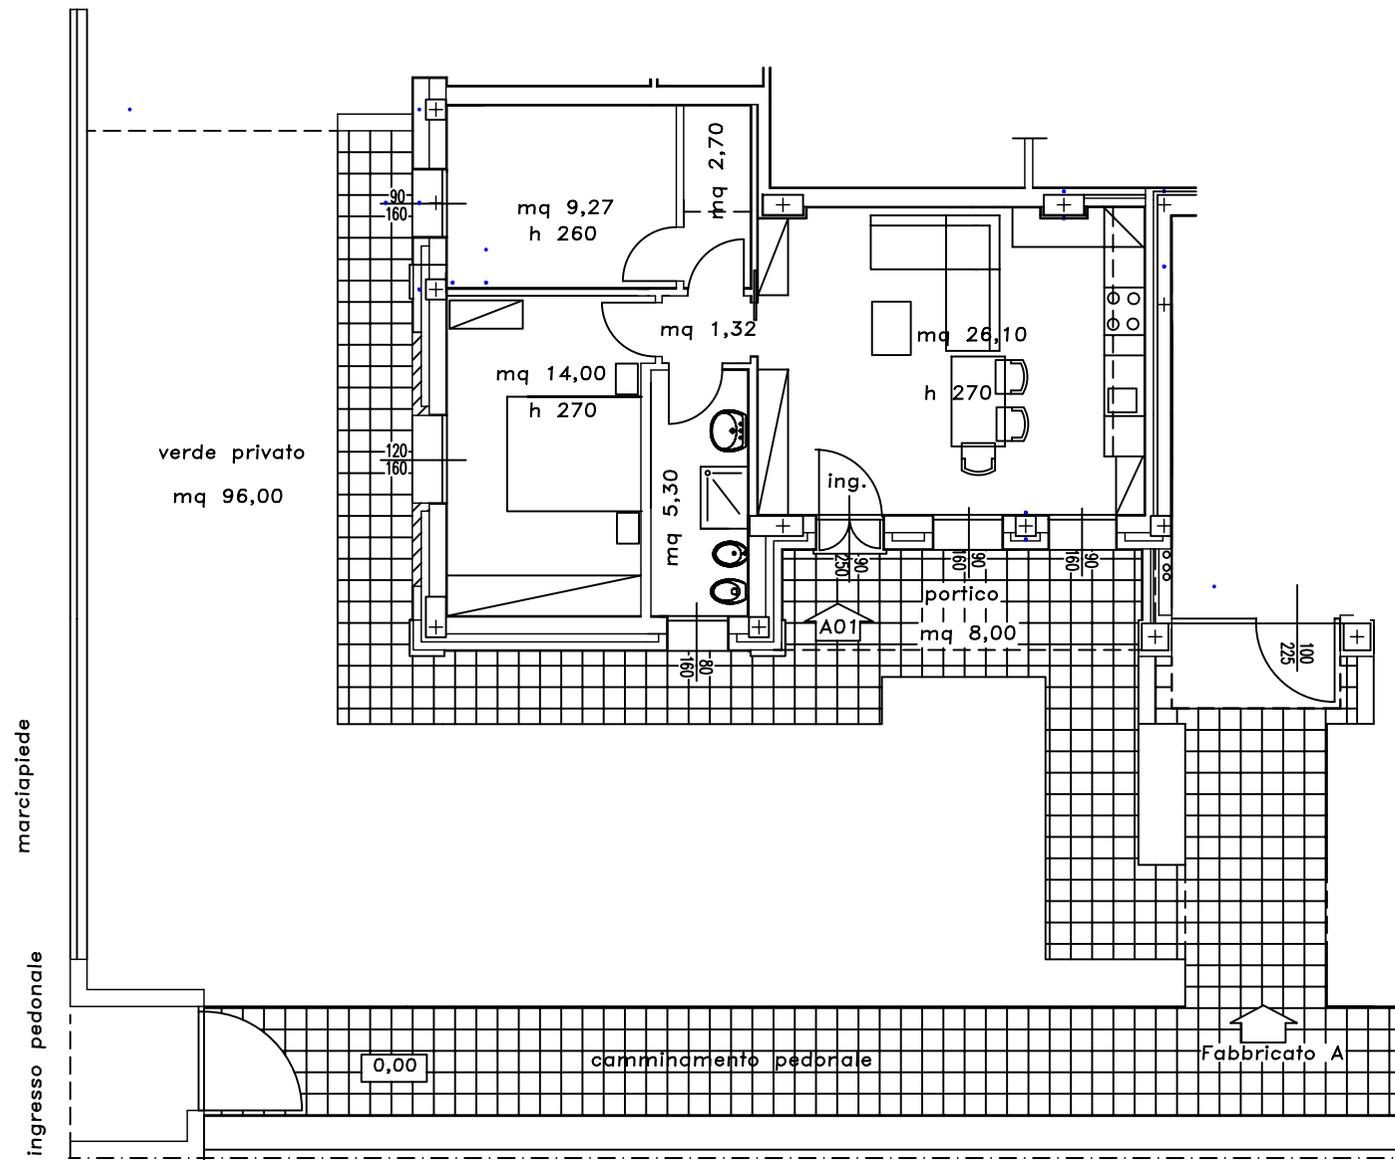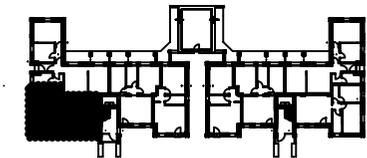

ALLOGGIO	mq 59,00
SUP.ACCESSORIA	mq 15,50
PORTICATO 50%	mq 4,00
tot. commerciale	mq 78,50
VERDE PRIVATO	mq 96,00



N.B. LE PLANIMETRIE POSSONO SUBIRE MODIFICHE IN CORSO DI COSTRUZIONE
IN QUANTO VI SONO ELEMENTI ANCORA IN FASE DI DEFINIZIONE PROGETTUALE