

Proprietà : EDILASTRA SNC di Piazza ing. Pietro & C.

Impresa di costruzioni : SI.LE. srl

residenze "S. REMIGIO"



EDIFICIO A

ALLOGGIO A02

PIANO TERRA

scala 1:100

08.02.2012

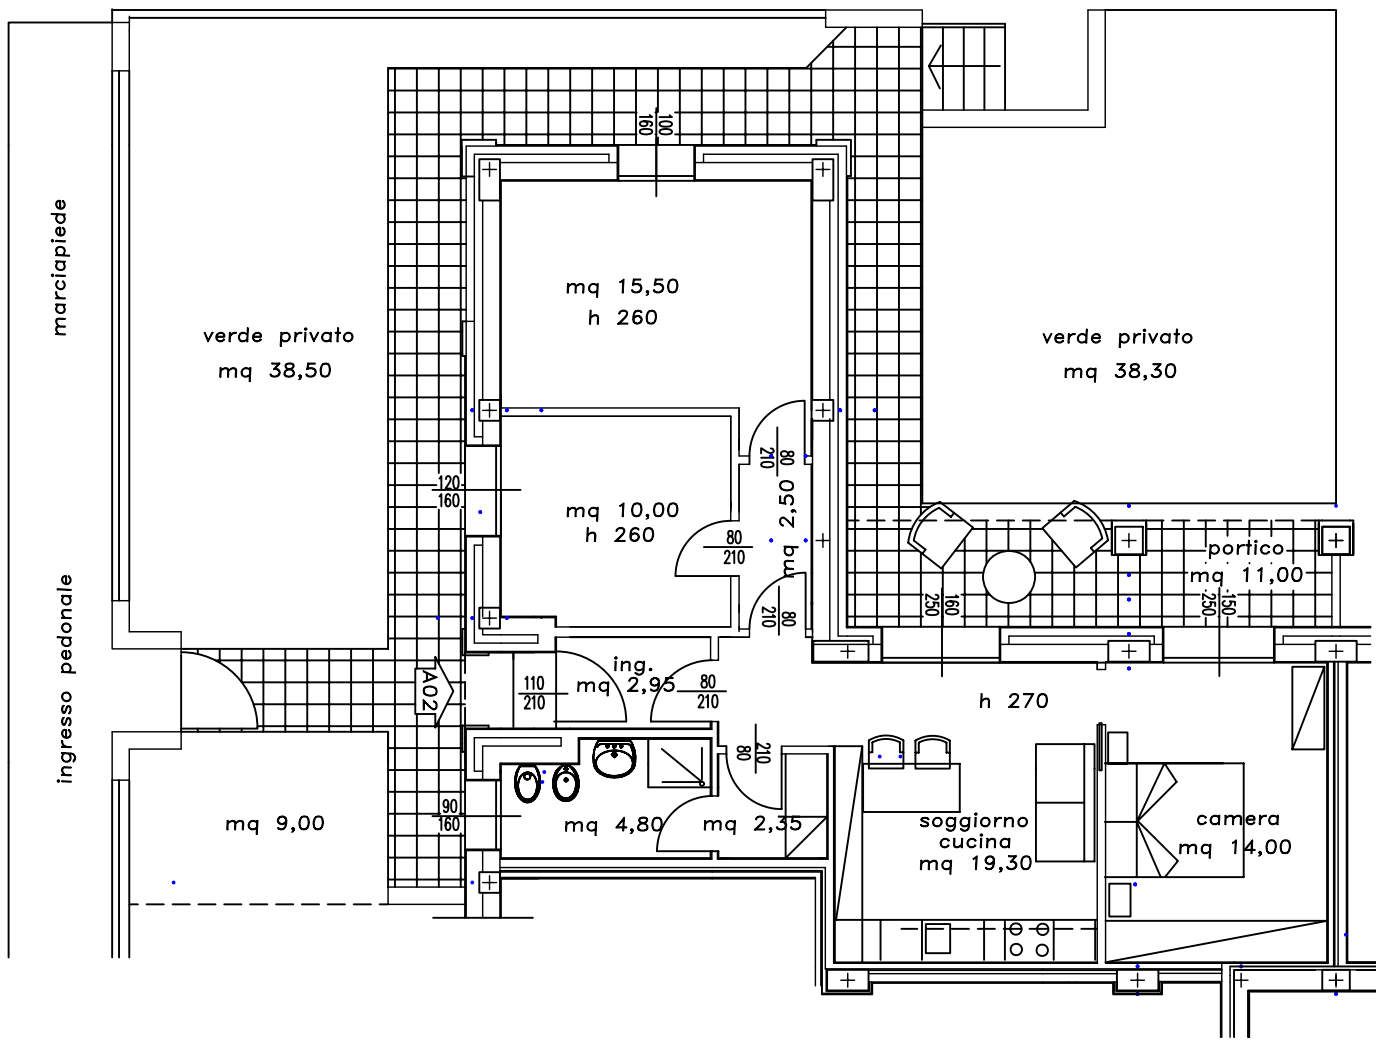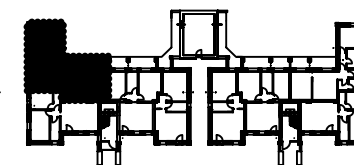

ALLOGGIO	mq 54,70
SUP.ACCESORIA	mq 39,00
PORTICATO 50%	mq 5,50
tot. commerciale	mq 99,20
VERDE PRIVATO	mq 86,00



N.B. LE PLANIMETRIE POSSONO SUBIRE MODIFICHE IN CORSO DI COSTRUZIONE
IN QUANTO VI SONO ELEMENTI ANCORA IN FASE DI DEFINIZIONE PROGETTUALE