
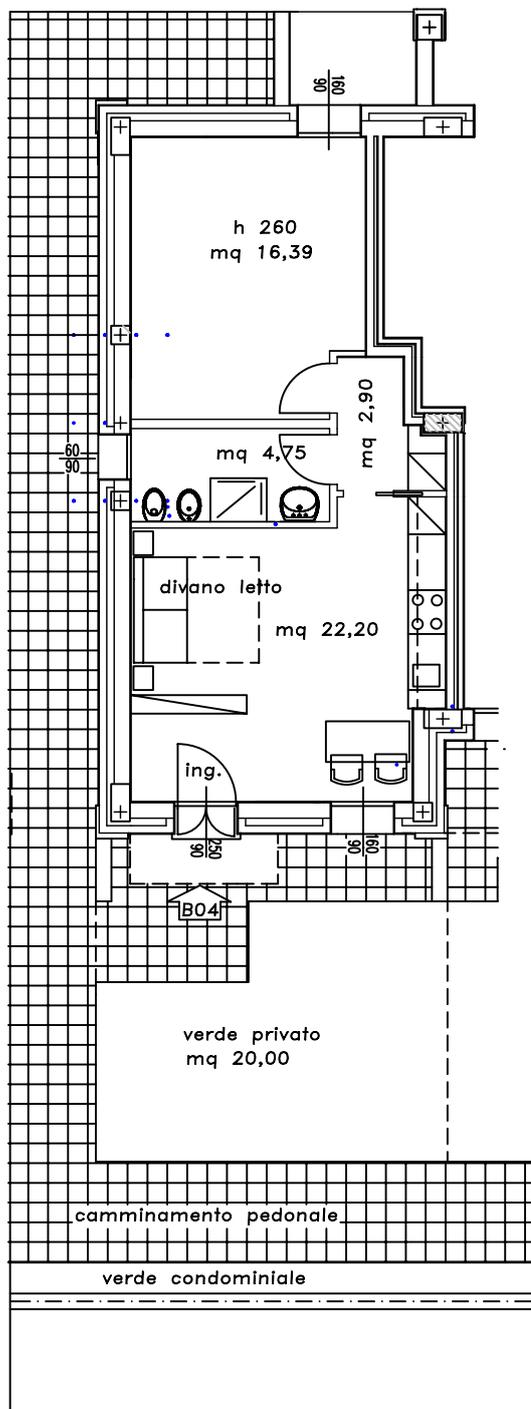


Proprietà : EDILASTRA SNC di Piazza ing. Pietro & C.  
Impresa di costruzioni : SI.LE. srl

residenze "S.REMIGIO"

EDIFICIO B  
ALLOGGIO B04  
PIANO TERRA

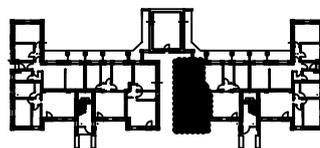

ALLOGGIO	mq 38,30
SUP.ACCESORIA	mq 22,50
tot. commerciale	mq 60,80
VERDE PRIVATO	mq 20,00



N.B. LE PLANIMETRIE POSSONO SUBIRE MODIFICHE IN CORSO DI COSTRUZIONE  
IN QUANTO VI SONO ELEMENTI ANCORA IN FASE DI DEFINIZIONE PROGETTUALE