
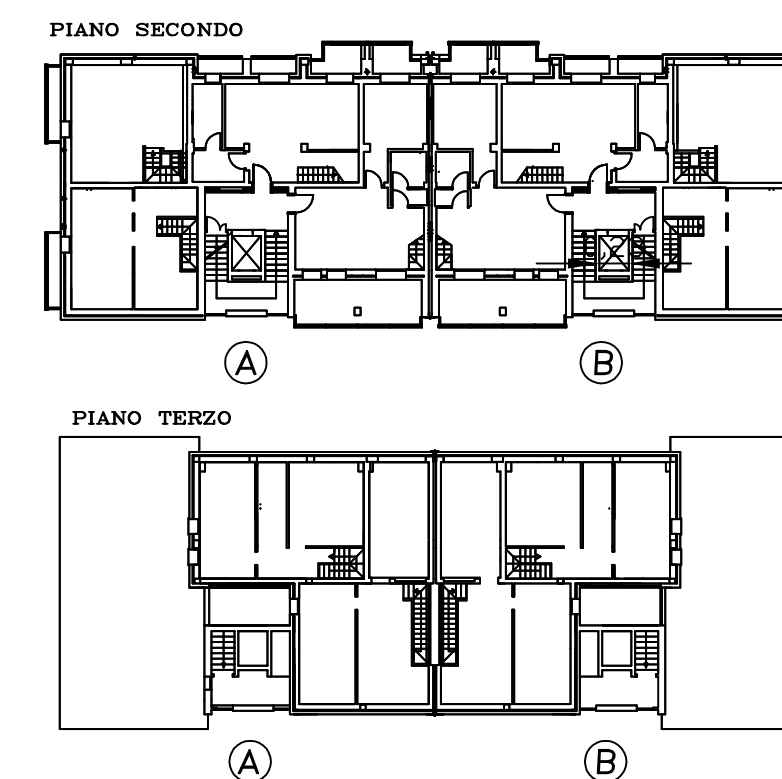
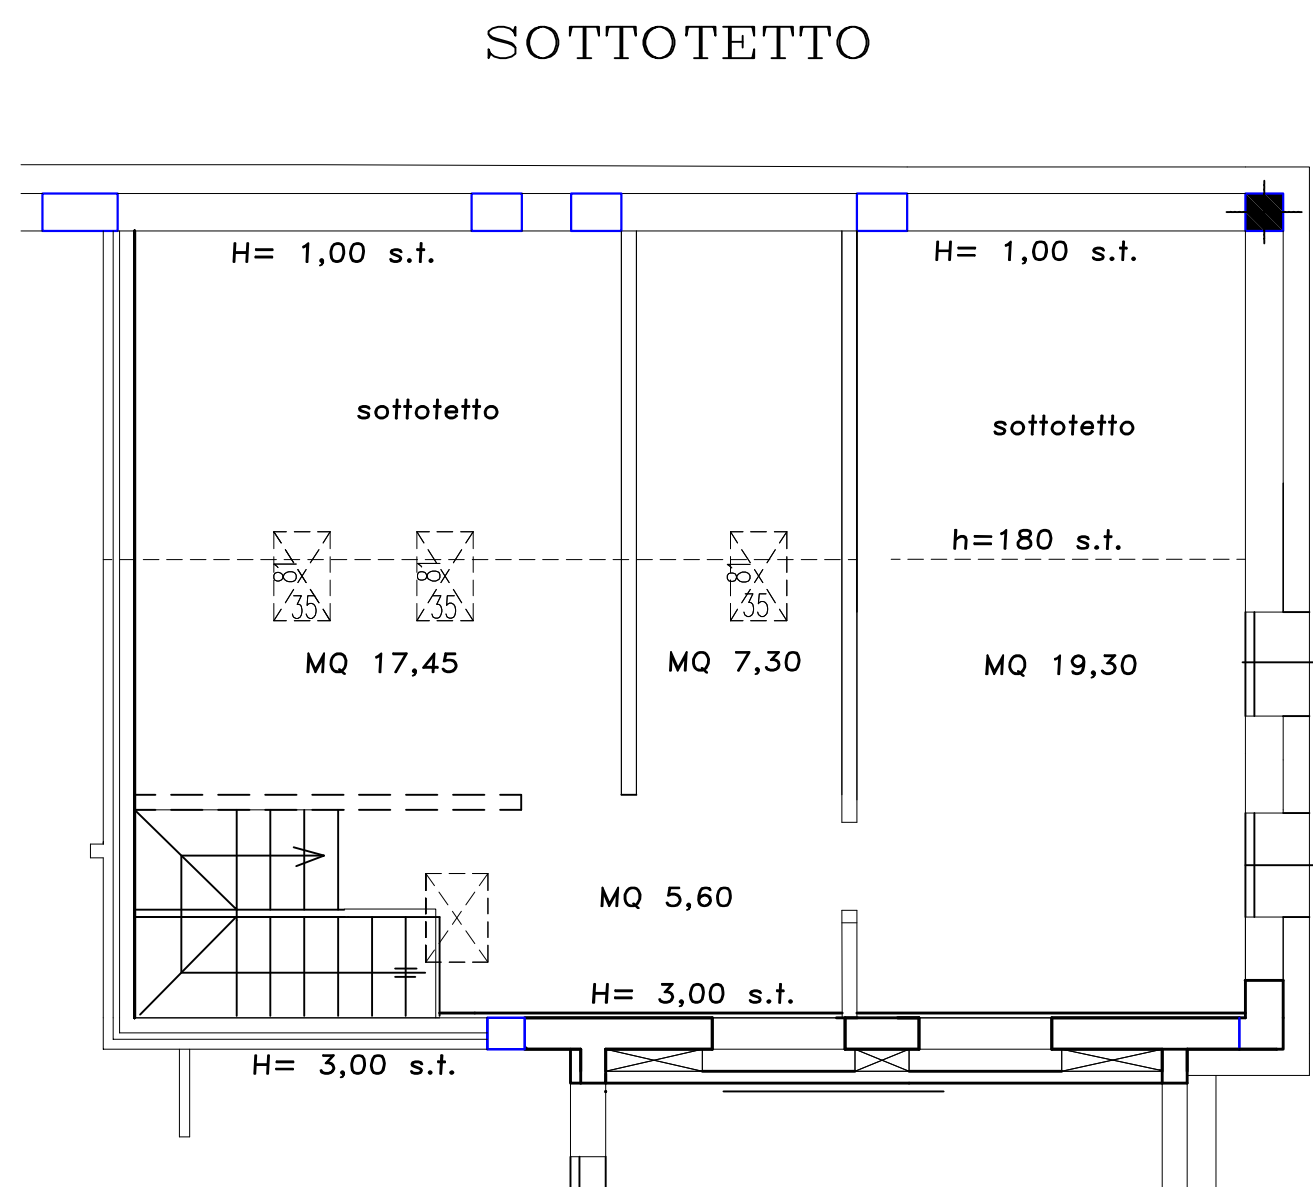



Proprietà : EDILASTRA SNC di Piazza ing. Pietro & C.
 Impresa di costruzioni : SI.LE. srl

complesso "Il Sestile"

EDIFICIO B
 ALLOGGIO 14
 PIANO PRIMO
 PIANO SOTTOTETTO

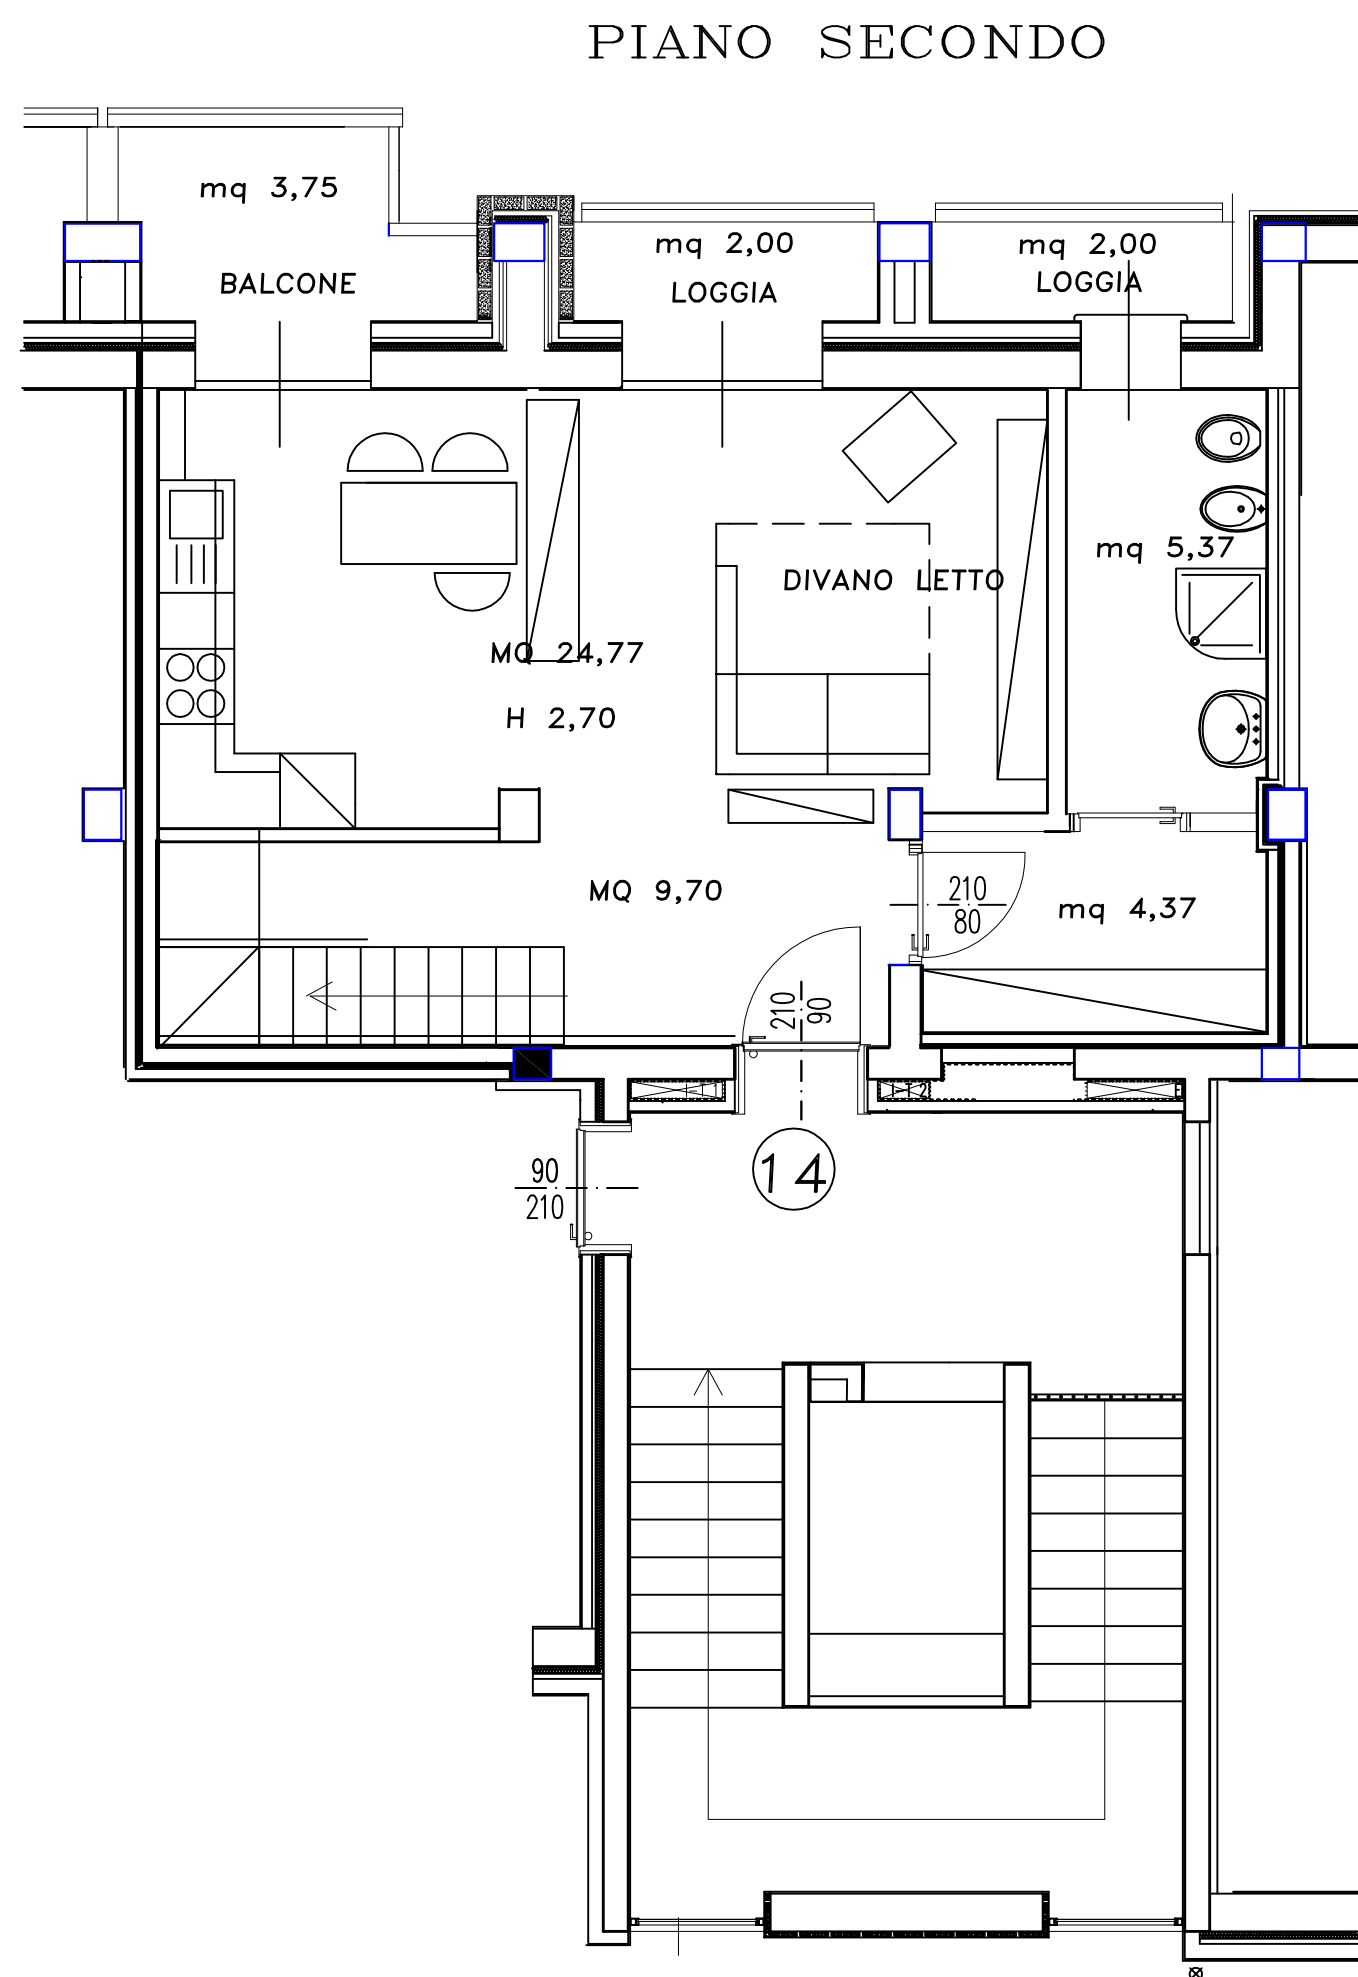

ALLOGGIO	mq 54,50
SOTTOTETTO 50%	mq 33,00
LOGGIA/ BAL 50%	mq 3,80
tot. commerciale	mq 91,30

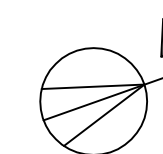

N.B. LE PLANIMETRIE POSSONO SUBIRE MODIFICHE IN CORSO DI COSTRUZIONE IN QUANTO VISONO ELEMENTI ANCORA IN FASE DI DEFINIZIONE PROGETTUALE